


М. Златоустовский пер.

Схема
для строительства
детской площадки и
въезда во двор дома 5

Согласовано:
Заместитель руководителя
ГУ «ИС Базумово района»
Л.В. Сомова
«2» 10 2008 г.

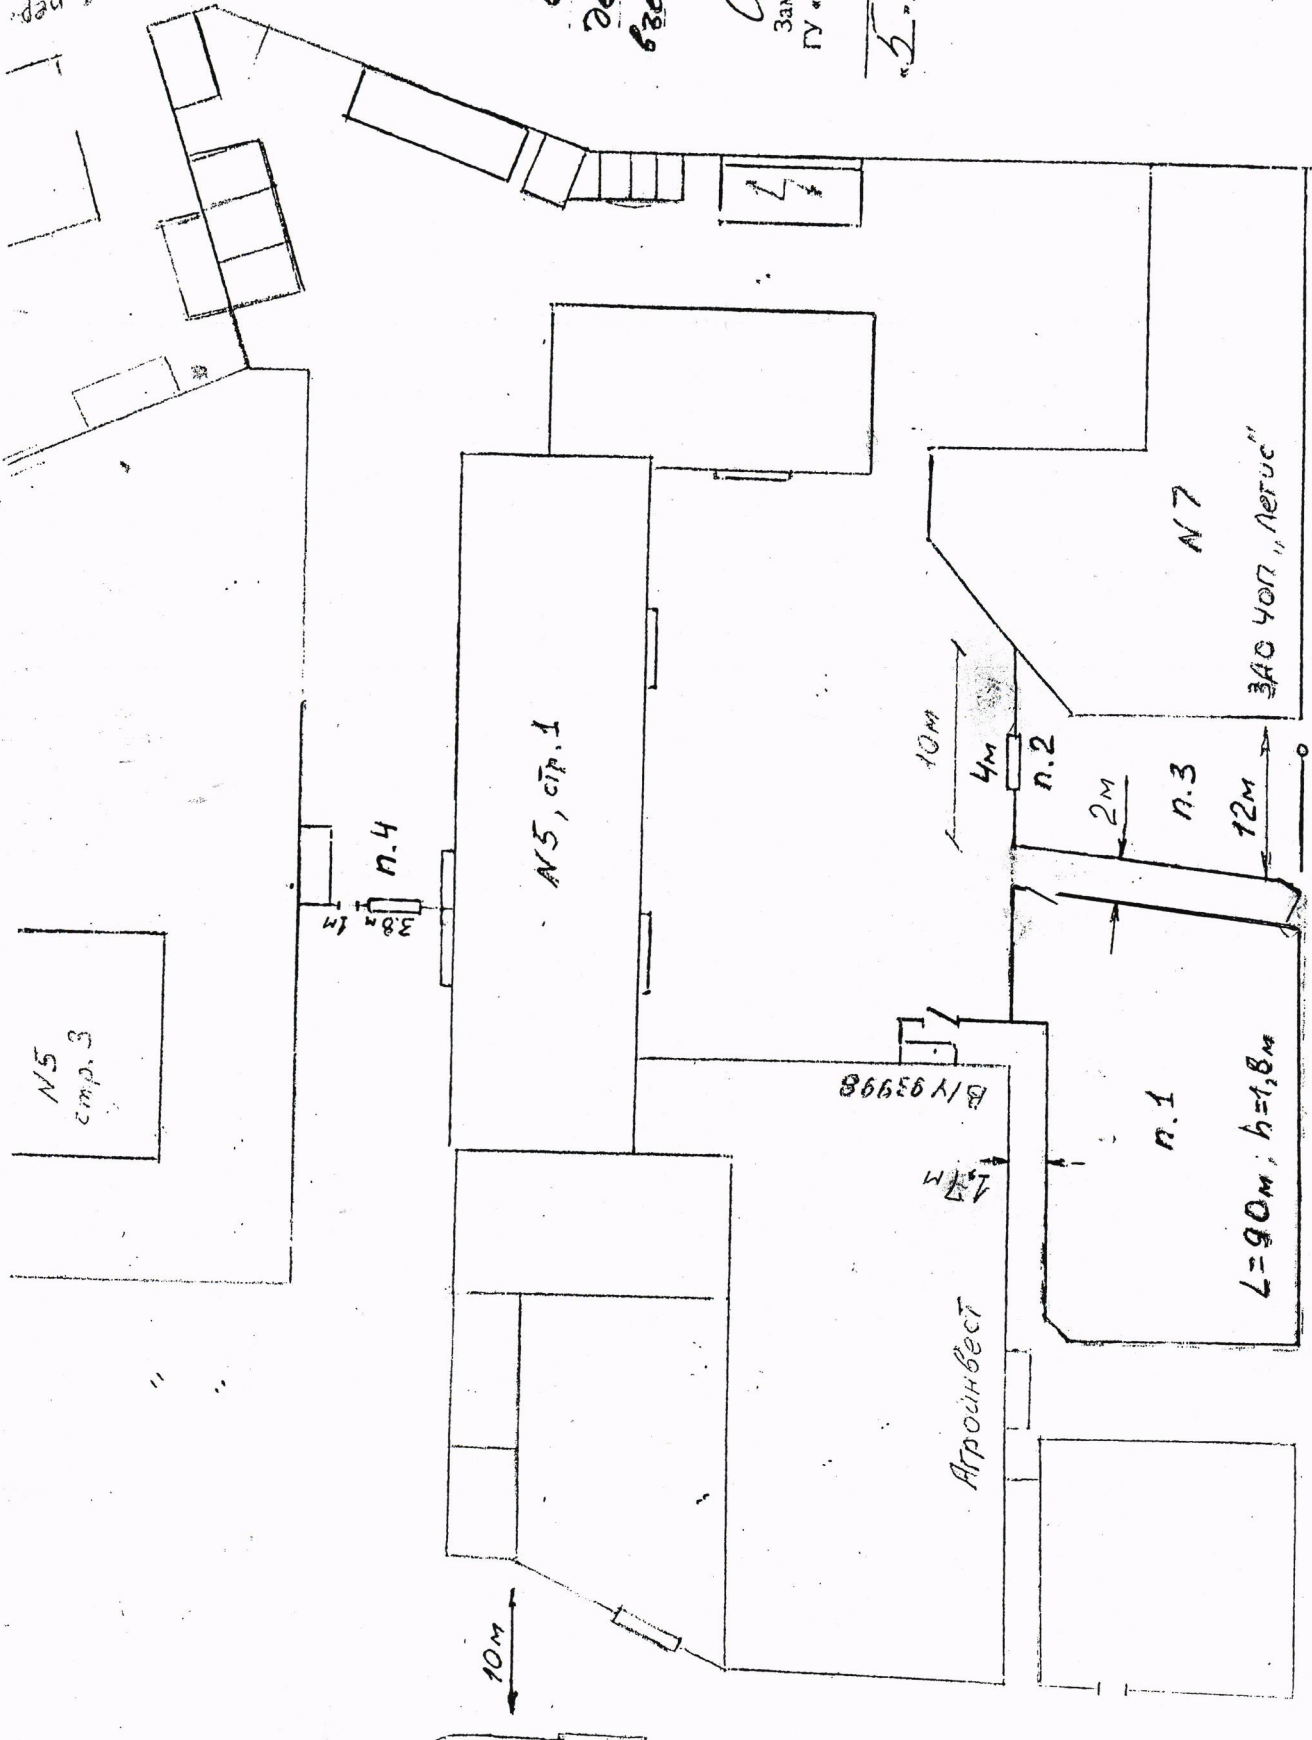

Б. Златоустовский пер.