


План установки ворот

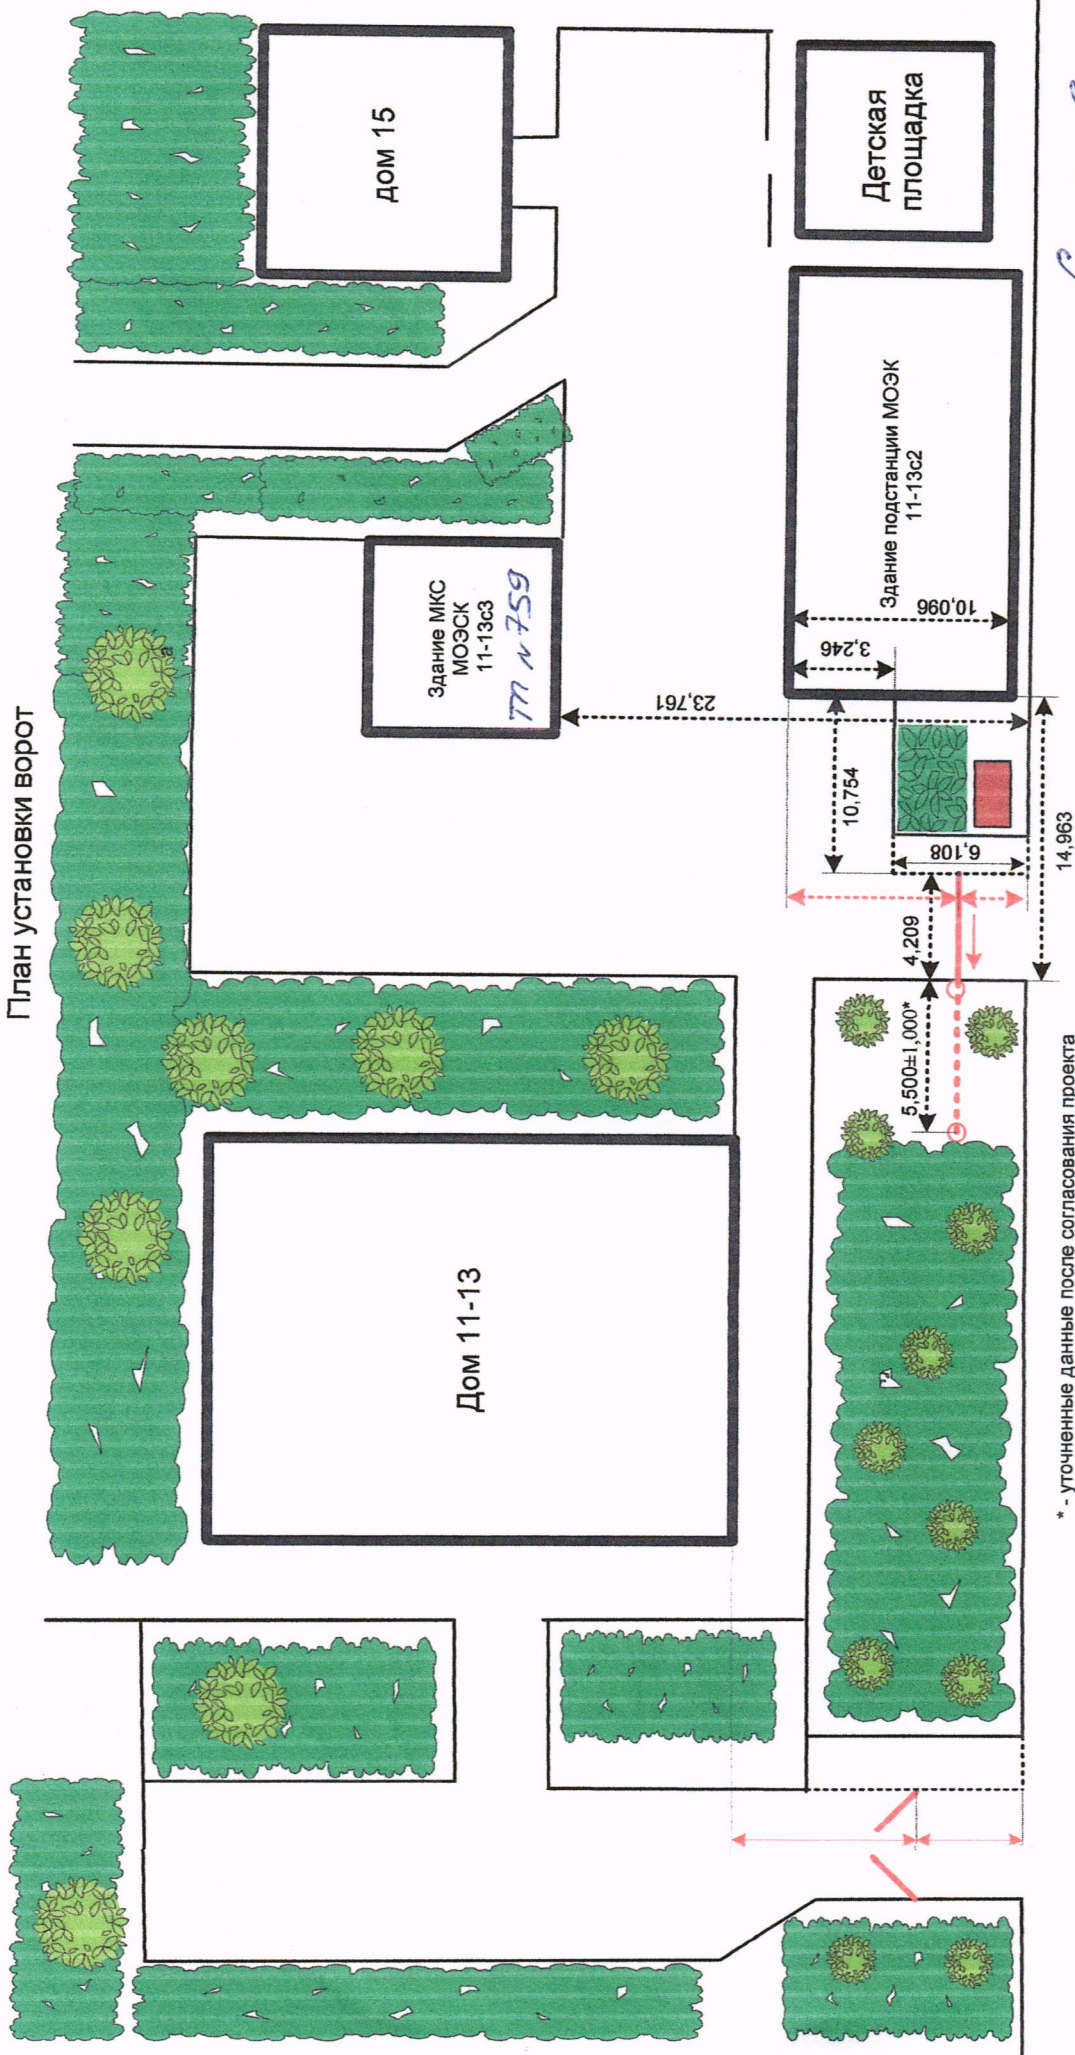

\* - уточненные данные после согласования проекта

*Соловьев*

СТ. МАСТЕР ЗРЭР МУ  
МИРОНОВ М. П.

Гороховский переулок