


ПРИЛОЖЕНИЕ 2 К ЗАЯВЛЕНИЮ

«ПРОЕКТ РАЗМЕЩЕНИЯ ЗАГРАЖДЕННОГО УСТРОЙСТВА НА ПЛОЩАДКЕ ТЕРРИТОРИИ»

домовл.(вл.) _____
 корпус _____ строение(нужное) _____
 квартал № 1065 Ц

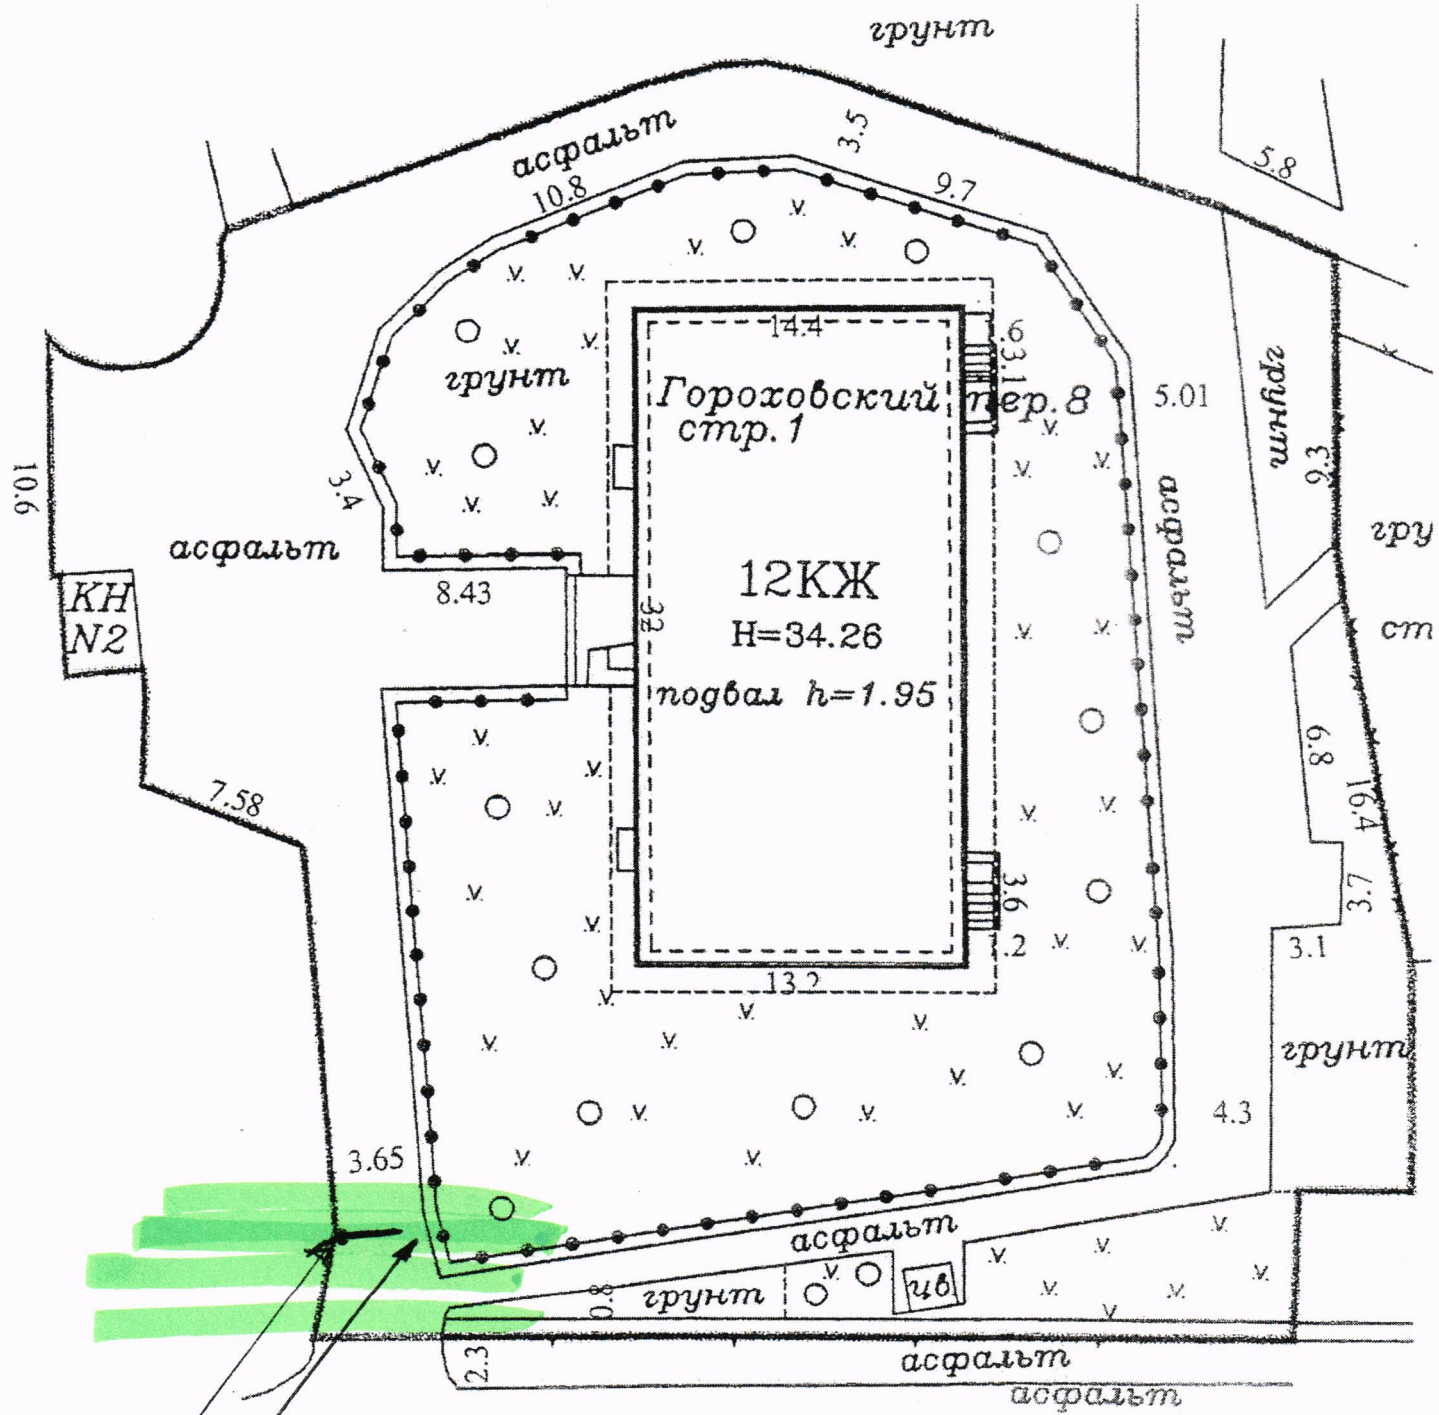

Гороховский переулок

ПЛАНИРУЕМОЕ МЕСТО РАЗМЕЩЕНИЯ ЗАГРАЖДЕННОГО УСТРОЙСТВА
 ОБЕСПЕЧЕНИЕ СВОБОДНОГО ПРОХОДА

[Handwritten signature]