




ПРОЕКТ - СХЕМА РАЗМЕЩЕНИЯ ОГРАЖДАЮЩИХ УСТРОЙСТВ (ЦИТАДБАУМОВ).

- ~~***~~ - ЗАБОР ШКОЛЫ №345
- - КЛУМБЫ
- Ш№1 - ЦИТАДБАУМ №1
- Ш№2 - ЦИТАДБАУМ №2

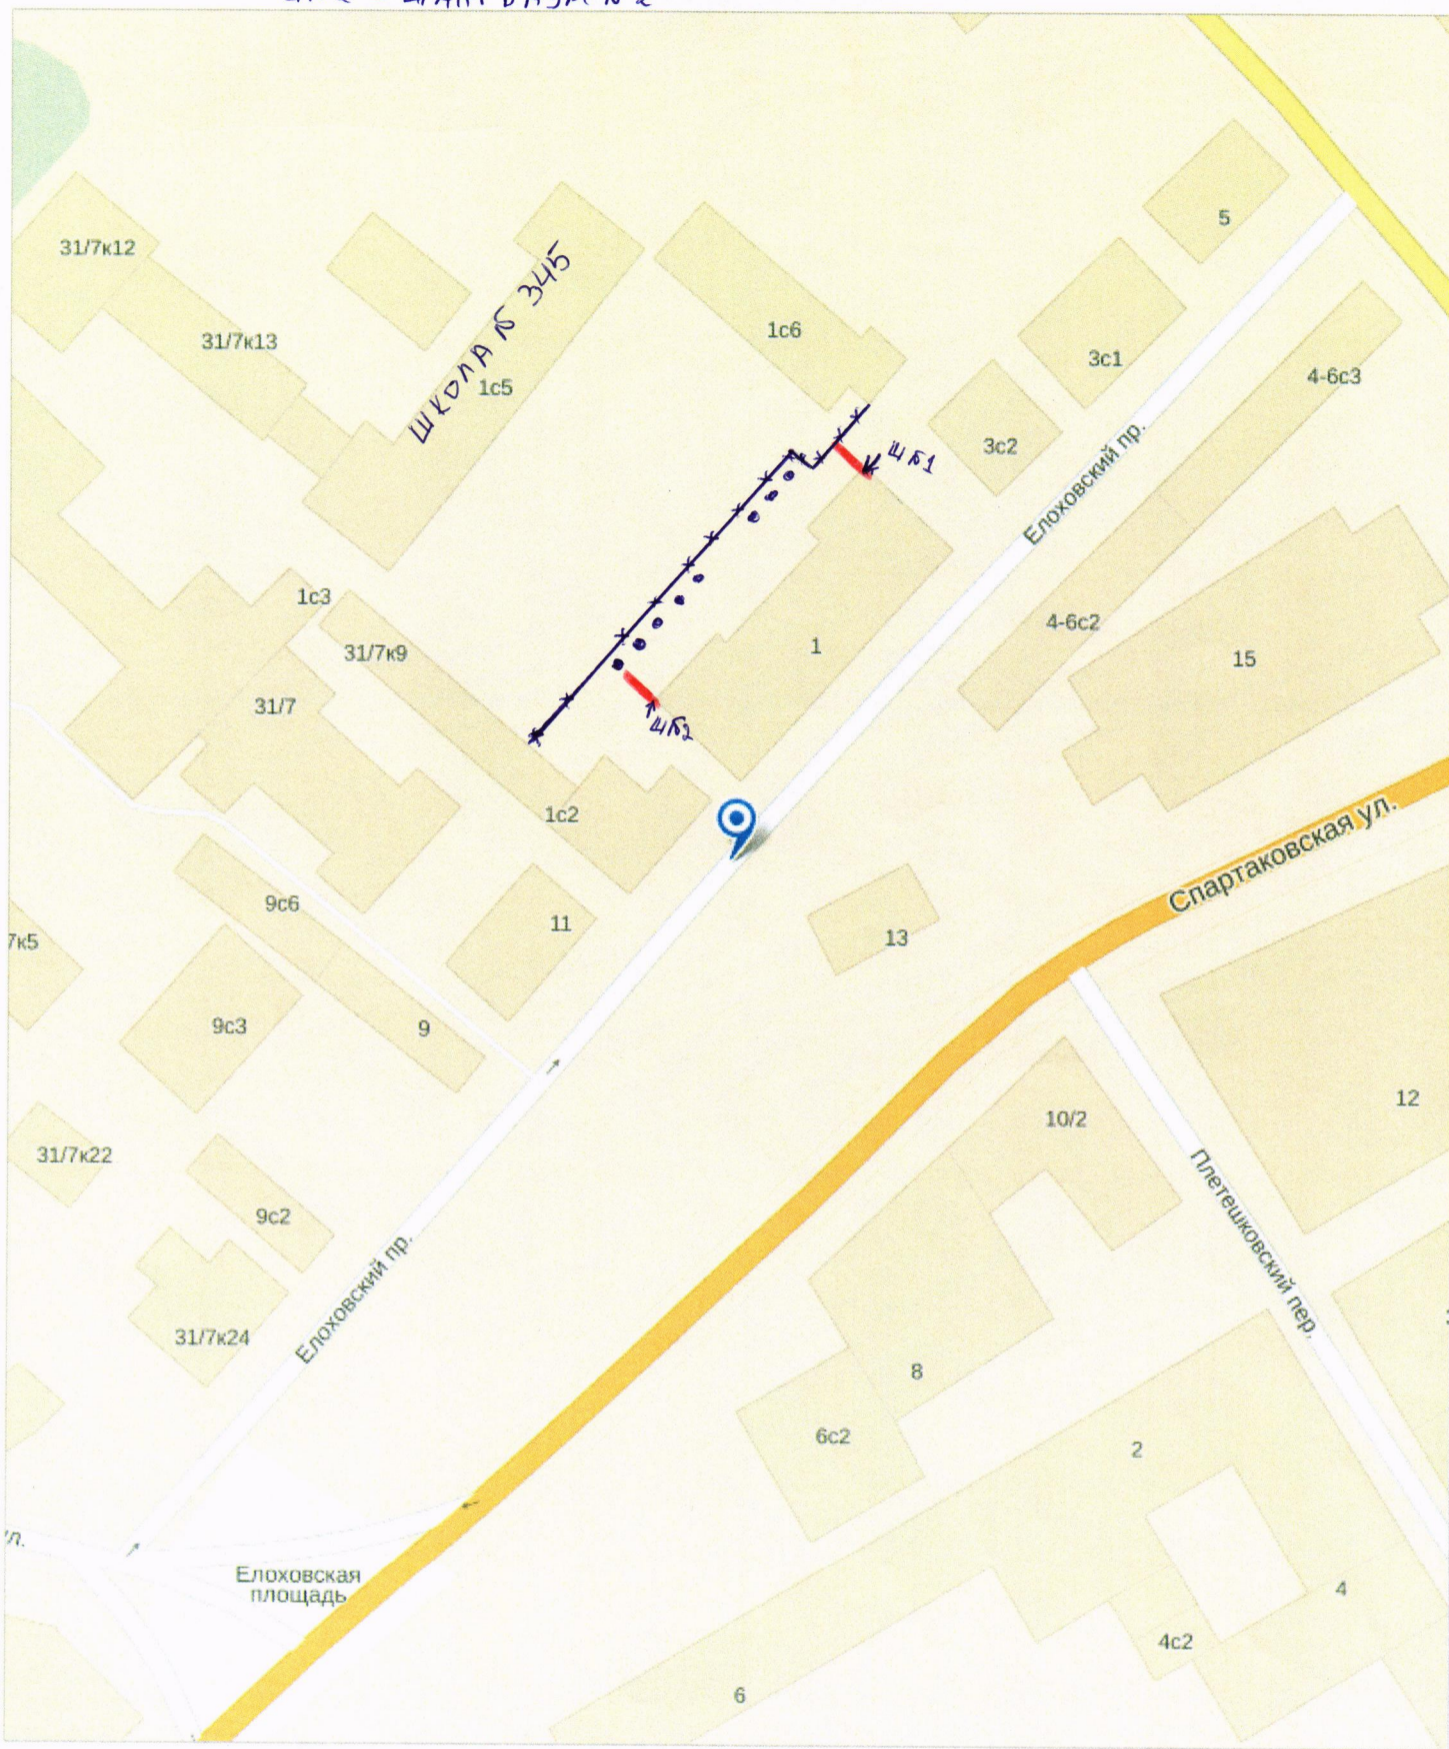

Елоховский проезд
Москва, Россия

Абрамова М.К.
Абрамова