


# СХЕМА ПЛАНИРУЕМОГО РАСПОЛОЖЕНИЯ ШЛАГБАУМА

по адресу: Кривоколенный пер., вл. 10  
округ: ЦАО г.Москвы

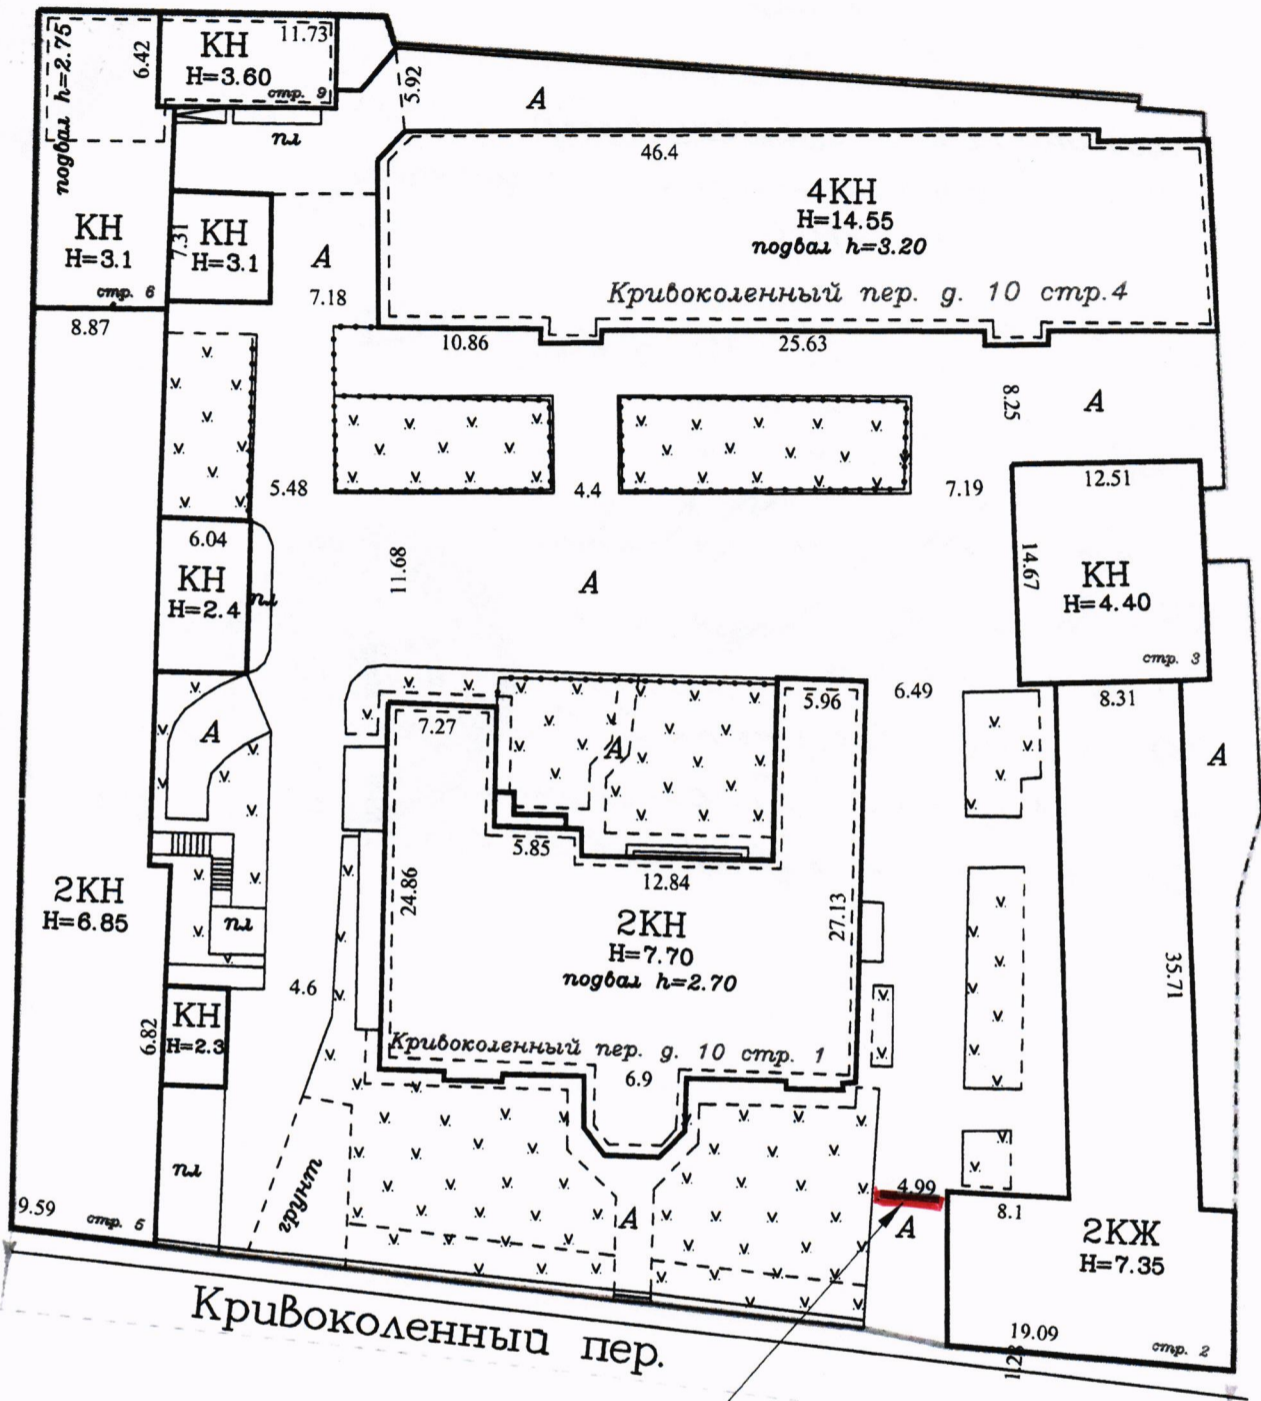

ПЛАНИРУЕМОЕ РАСПОЛОЖЕНИЕ  
ШЛАГБАУМА

— Шлагбаум

Масштаб 1:500