



# СХЕМА

размещения шлагбаума на придомовой территории дома 30А по ул. Новорязанская

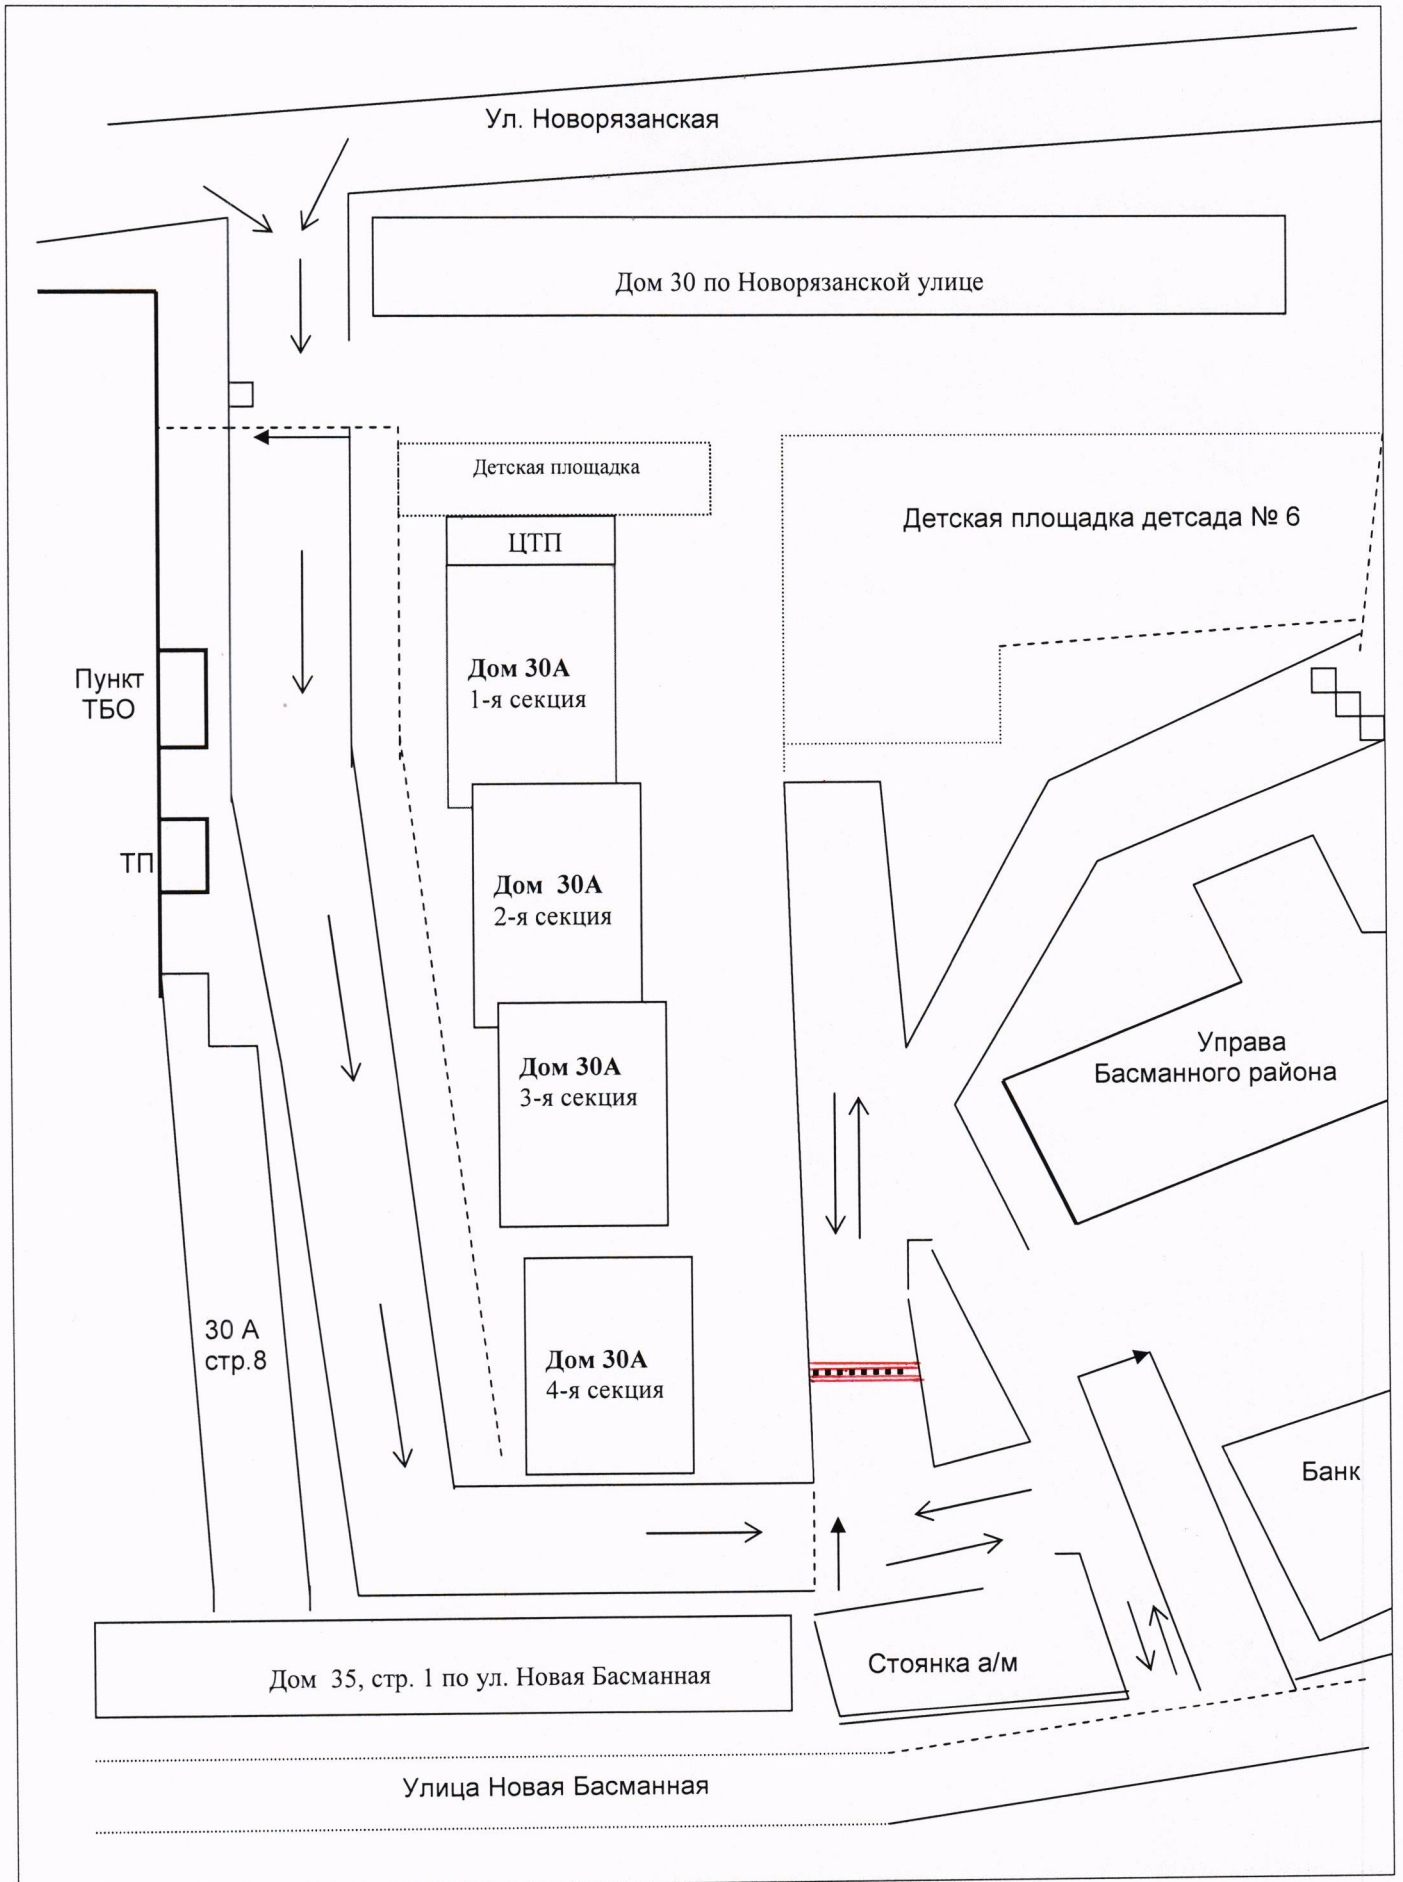


**УСЛОВНЫЕ ОБОЗНАЧЕНИЯ**  
к схеме организации движения на придомовой территории

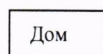

- Здания, строения



- Проезжая часть придомовой территории

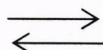

- Направление движения автотранспорта



- шлагбаум со стороны главного фасада д. 30А по Новорязанской ул., установка которого планируется



- Знак «Одностороннее движение»