

Приложение 2  
к паспорту экз. № 77  
от 01.09.14г

X-11300  
Y-9400

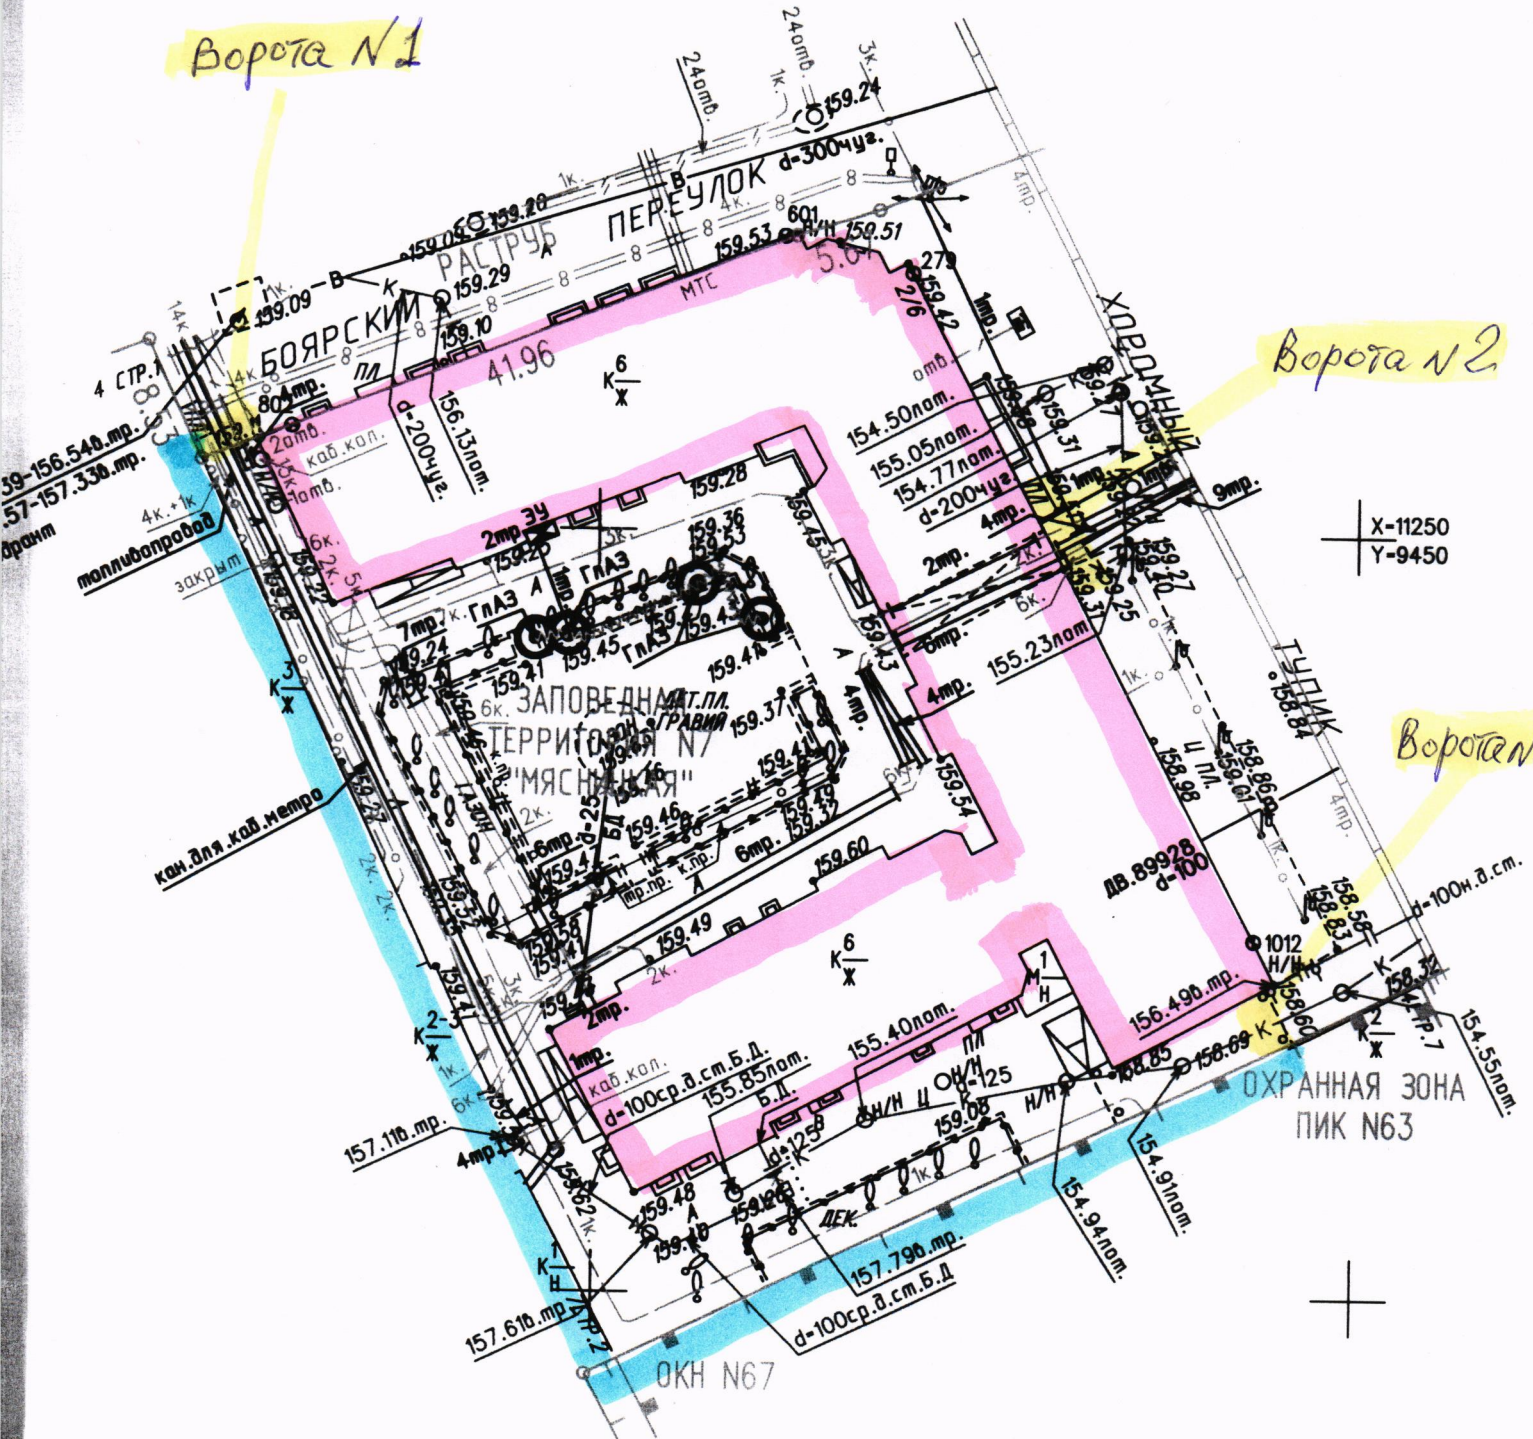





Ворота №1

Ворота №2

Ворота №3

X-11250  
Y-9450



-  - КОНТУР ДОМА
-  - ВОРОТА
-  - КОНТУР ДВОРА