


**ПЛАН ЗЕМЕЛЬНОГО УЧАСТКА**  
 по Посланникову пер.  
 дом № 3 квартал № \_\_\_\_\_  
Центр м.р. АО гор. Москвы

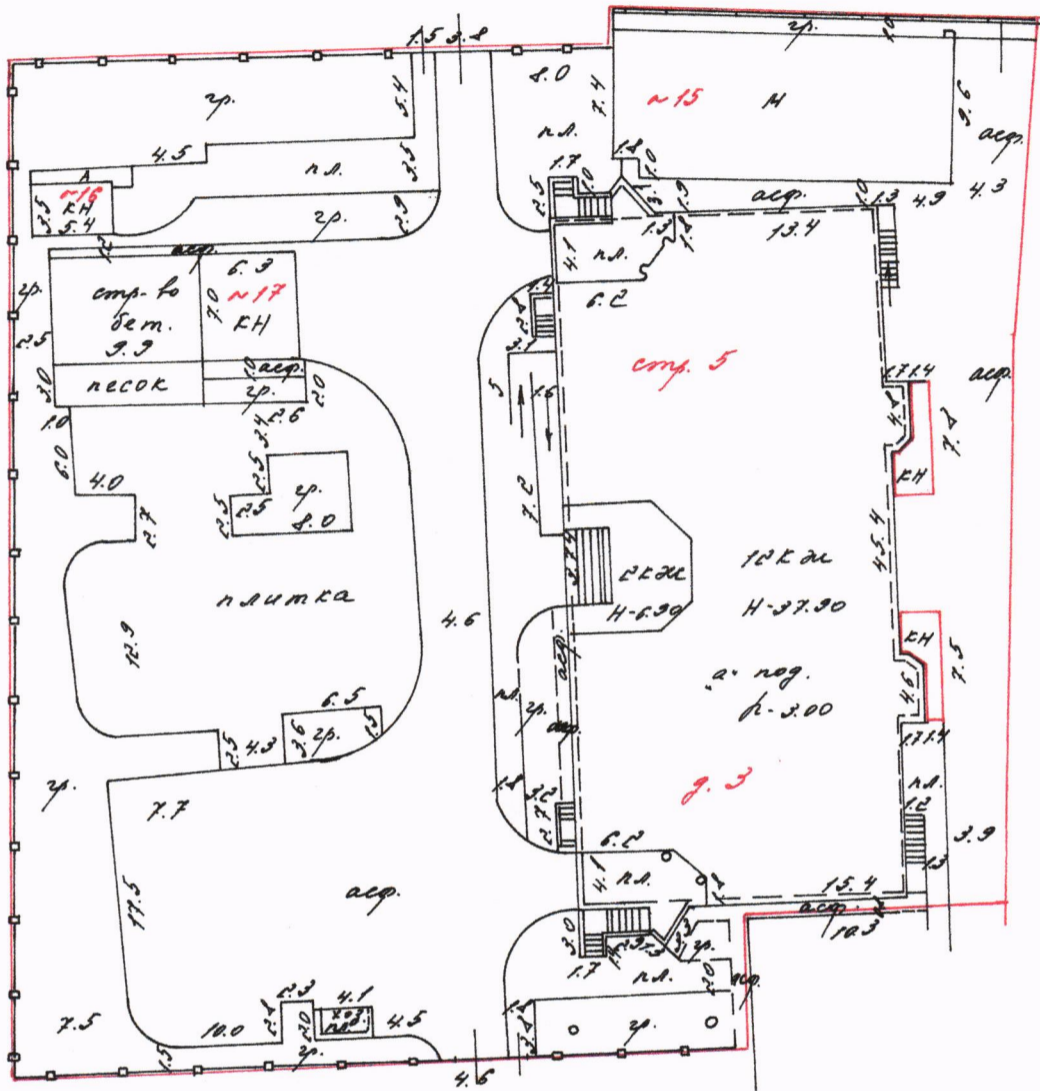

ТЕРРИТОРИАЛЬНОЕ  
 БЮРО ТЕХНИЧЕСКОЙ  
 ИНВЕНТАРИЗАЦИИ  
 ЦЕНТРАЛЬНОЕ  
 г. Москва

~ 8074

ПЛАН ЗЕМЕЛЬНОГО УЧАСТКА СОСТАВЛЕН ПО СОСТОЯНИЮ НА  
 « 19 » 04 200 1 г.  
 План снял Малахова  
 Проверил [Signature]  
 « 12 » 13 200 3 г.

Масштаб 1:500