


План межевания территории квартала 1053

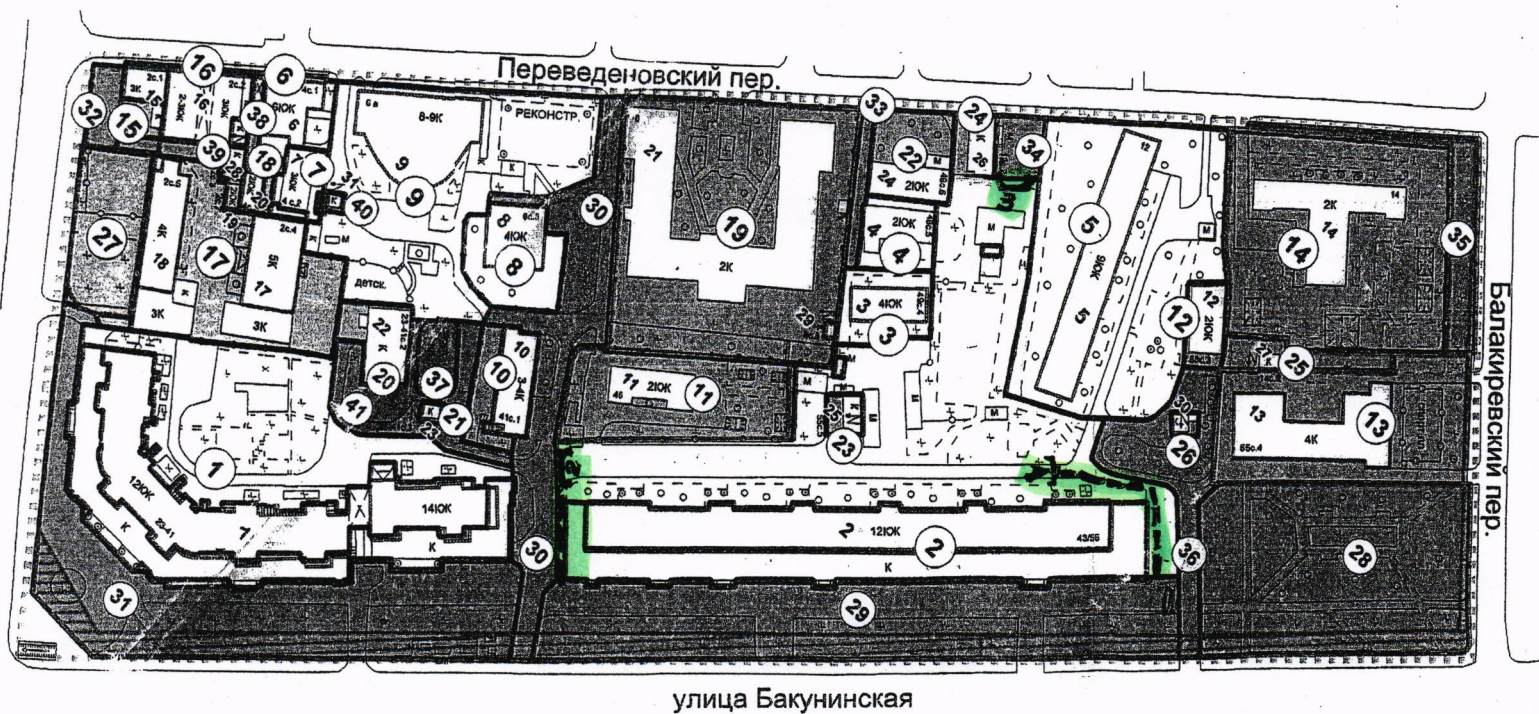

- 1, 2, 3 ШЛАГБАУМЫ
- ПЕШЕХОДНАЯ ЗОНА