


АДРЕСНЫЙ ПЛАН

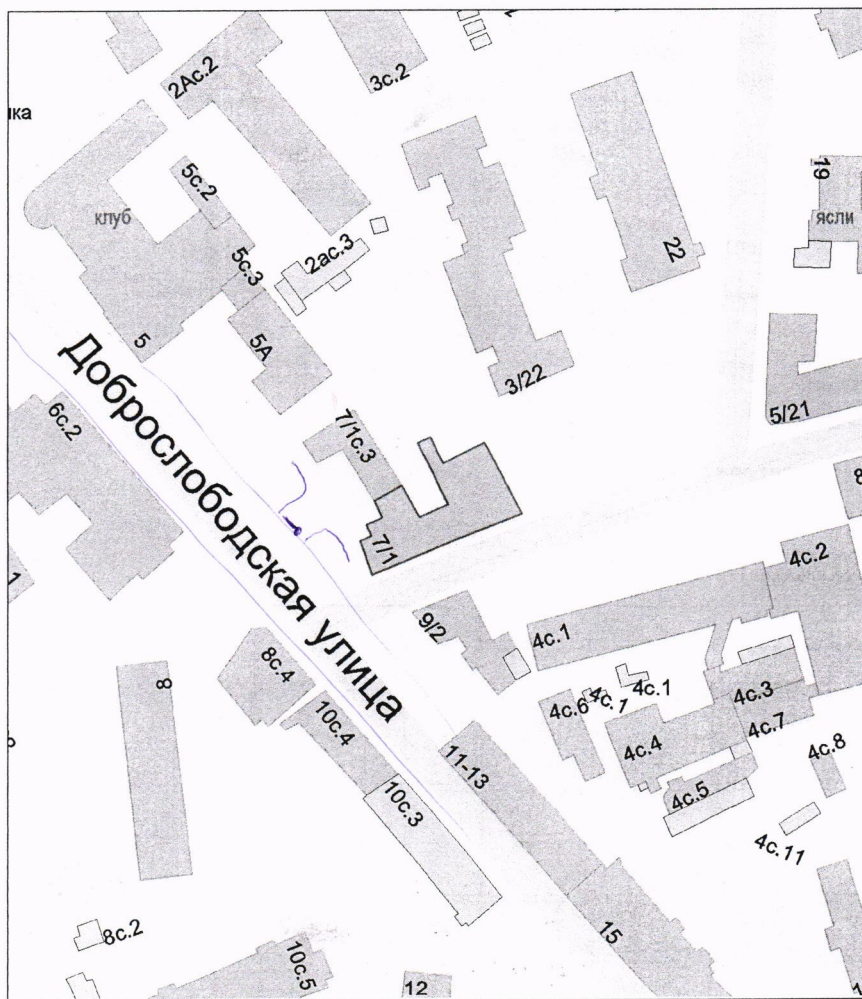

Масштаб 1:2000

Адрес зарегистрирован в Адресном реестре зданий и сооружений г. Москвы
14 июля 2005 г. № 1011954