


ПЛАН ЗЕМЕЛЬНОГО УЧАСТКА
 по адресу: Петроверигский пер
наименование ул. (просп. бульв. и т.д.)
 домовл.(вл.) _____ дом 3
нужное подчеркнуть
 корпус _____ строение(сооружение) _____
нужное подчеркнуть
 квартал № 118 Центр. АОг.Москвы

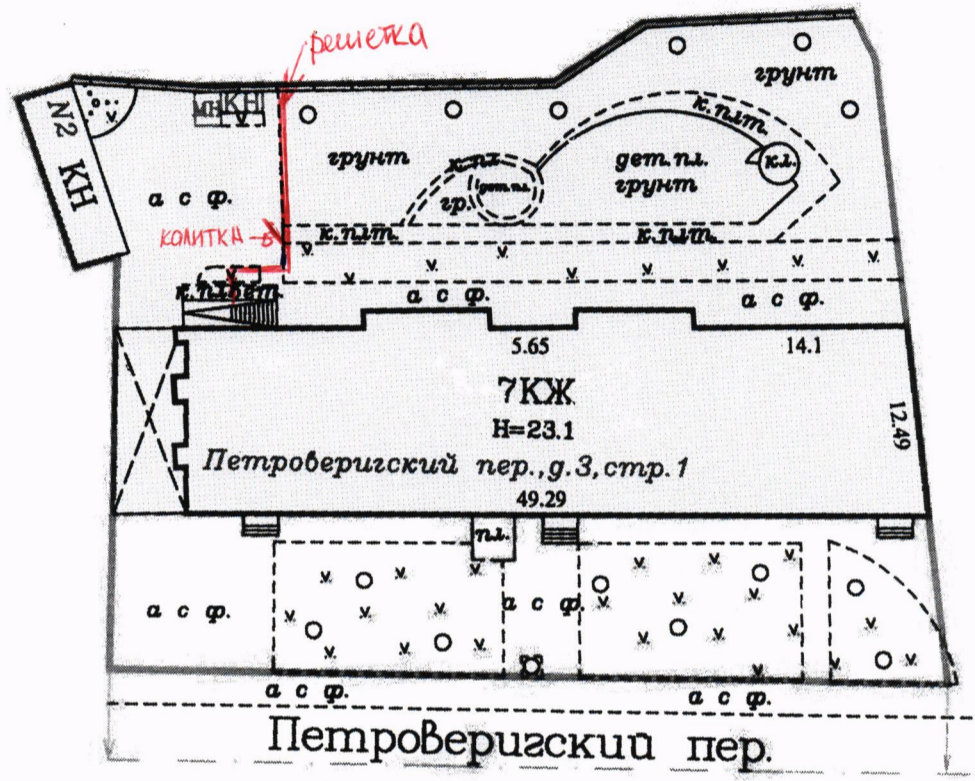

ПЛАН ЗЕМЕЛЬНОГО УЧАСТКА СОСТАВЛЕН ПО СОСТОЯНИЮ НА
 " 01 " 09 _____ 2009 г.
 План снял Орлова А.М.
 Проверил Абрамов Ю.В.
 " 01 " 09 _____ 2009 г.

Масштаб 1:500