


Приложение №1  
К протоколу собрания собственников  
помещений по адресу: Семеновская наб. дом 3/1 корп 6  
«СОГЛАСОВАНО»

\_\_\_\_\_  
(ФИО)  
Председатель комиссии  
СД МО Басманный

### МЕСТО РАЗМЕЩЕНИЯ Ограждающего устройства и границы ограждаемой территории НА КАРТЕ

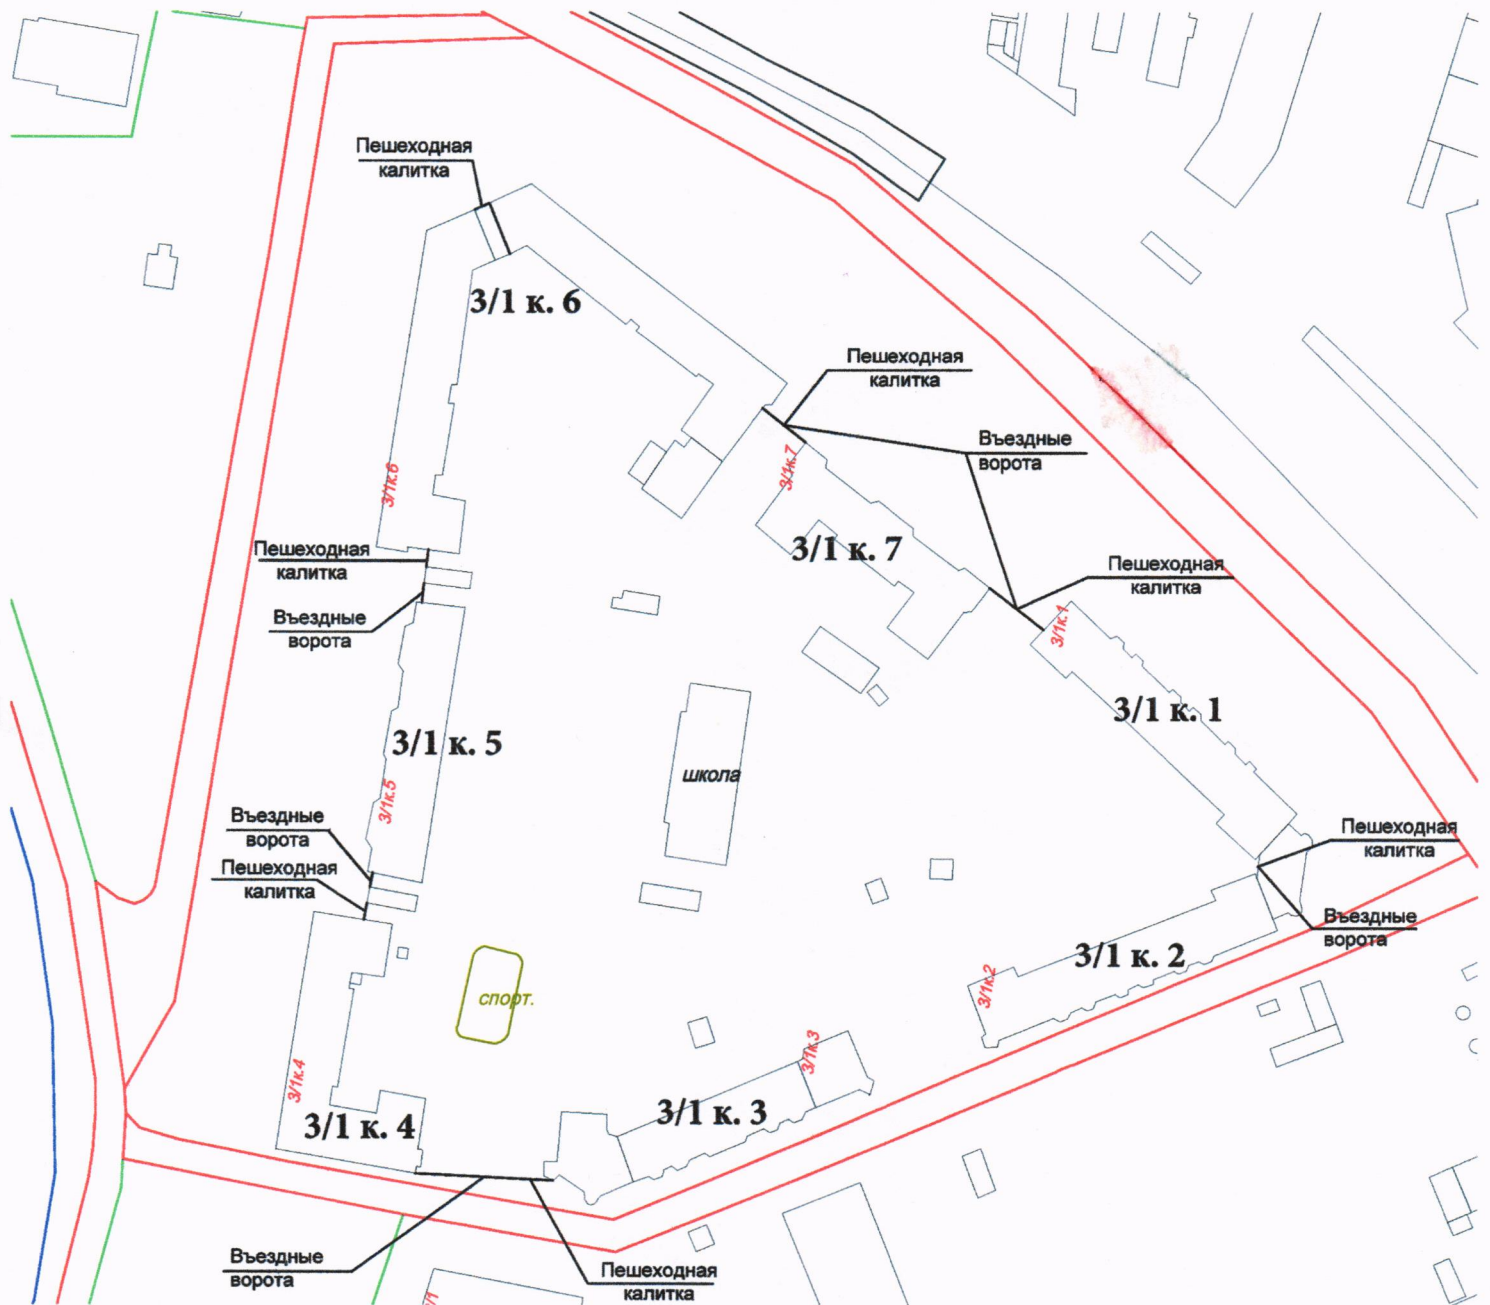

**В арках предполагается установить калитки или ворота и калитку. У двух ворот. Между 3 и 4 корпусами и между 6 и 7 корпусами предполагаются посты охраны. Эти ворота будут служить для проезда автомобилей.**