


# ПРОЕКТ РАЗМЕЩЕНИЯ ОГРАЖДАЮЩЕГО УСТРОЙСТВА

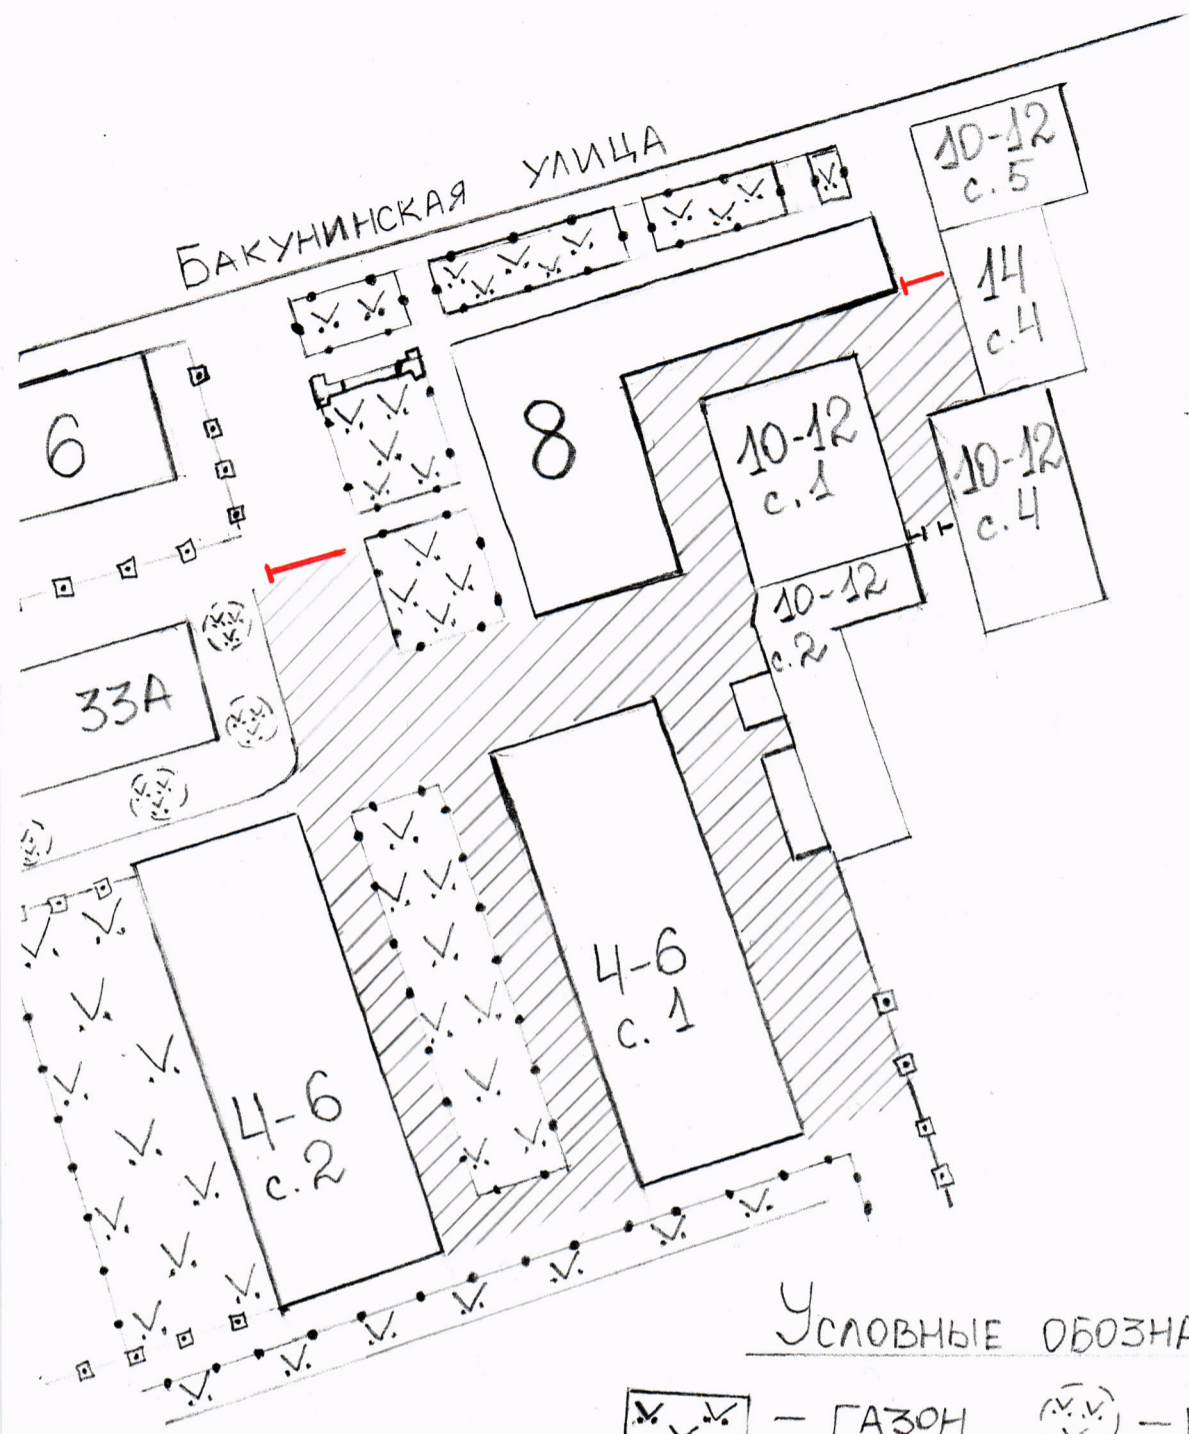

## УСЛОВНЫЕ ОБОЗНАЧЕНИЯ:

- ГАЗОН
- КЛУМБА
- ОГРАДЫ МЕТАЛЛИЧЕСКИЕ:**
- ВЫСОТОЙ < 1 м
- ВЫСОТОЙ > 1 м
- ВОРОТА
- ОГРАЖДАЕМАЯ ТЕРРИТОРИЯ
- ШЛАГБАУМ